

Сооружение


(вид объекта недвижимости)

Лист № Раздела 4 Всего листов раздела 4 : Всего разделов: Всего листов выписки:

06.07.2017

Кадастровый номер: 22:20:010201:733

Схема расположения объекта недвижимости на земельном(ых) участке(ах):

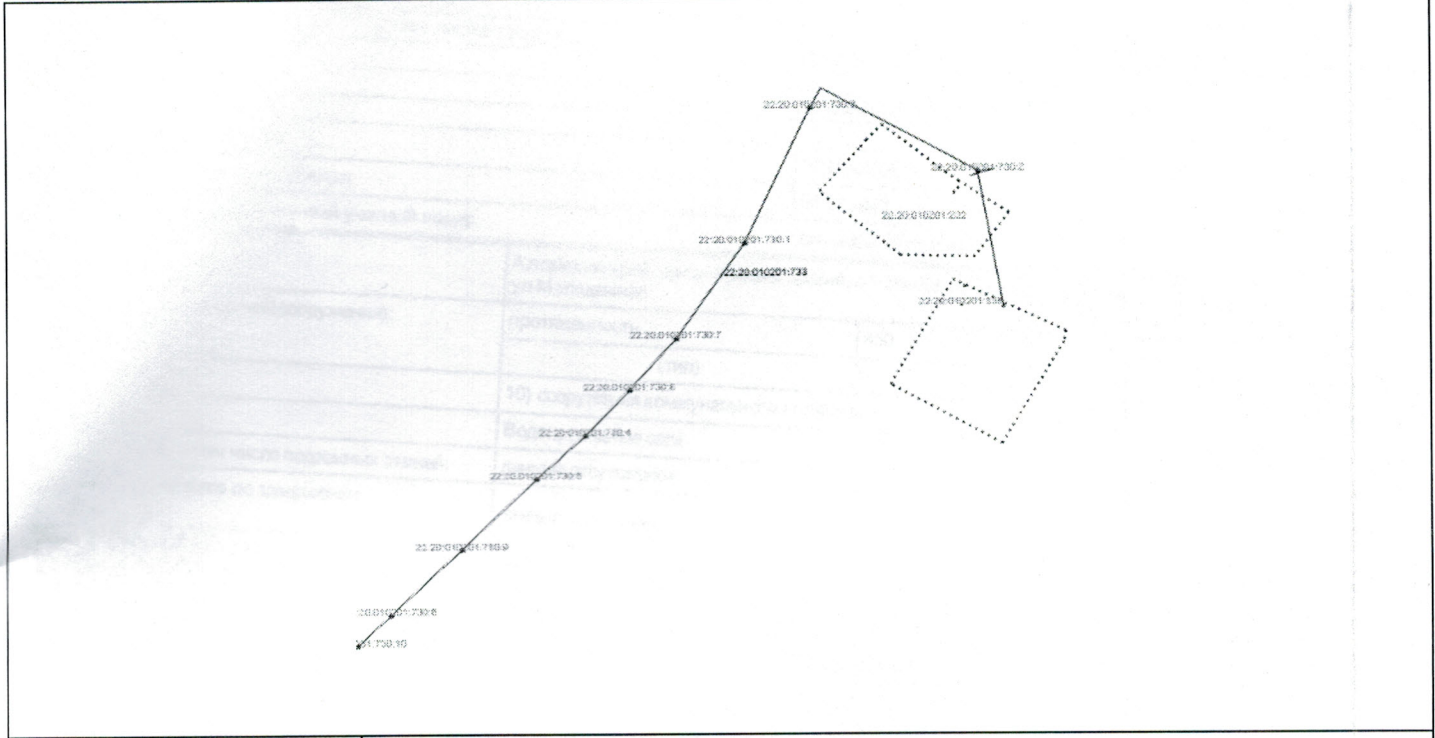

Масштаб 1: данные отсутствуют

Главный специалист - эксперт <small>(полное наименование должности)</small>	<i>[Handwritten Signature]</i> <small>(подпись)</small>	Т.И.Козловская <small>(инициалы, фамилия)</small>
--	--	--

